


→ Umleitung NRW-Radroute u. Bahnradroute

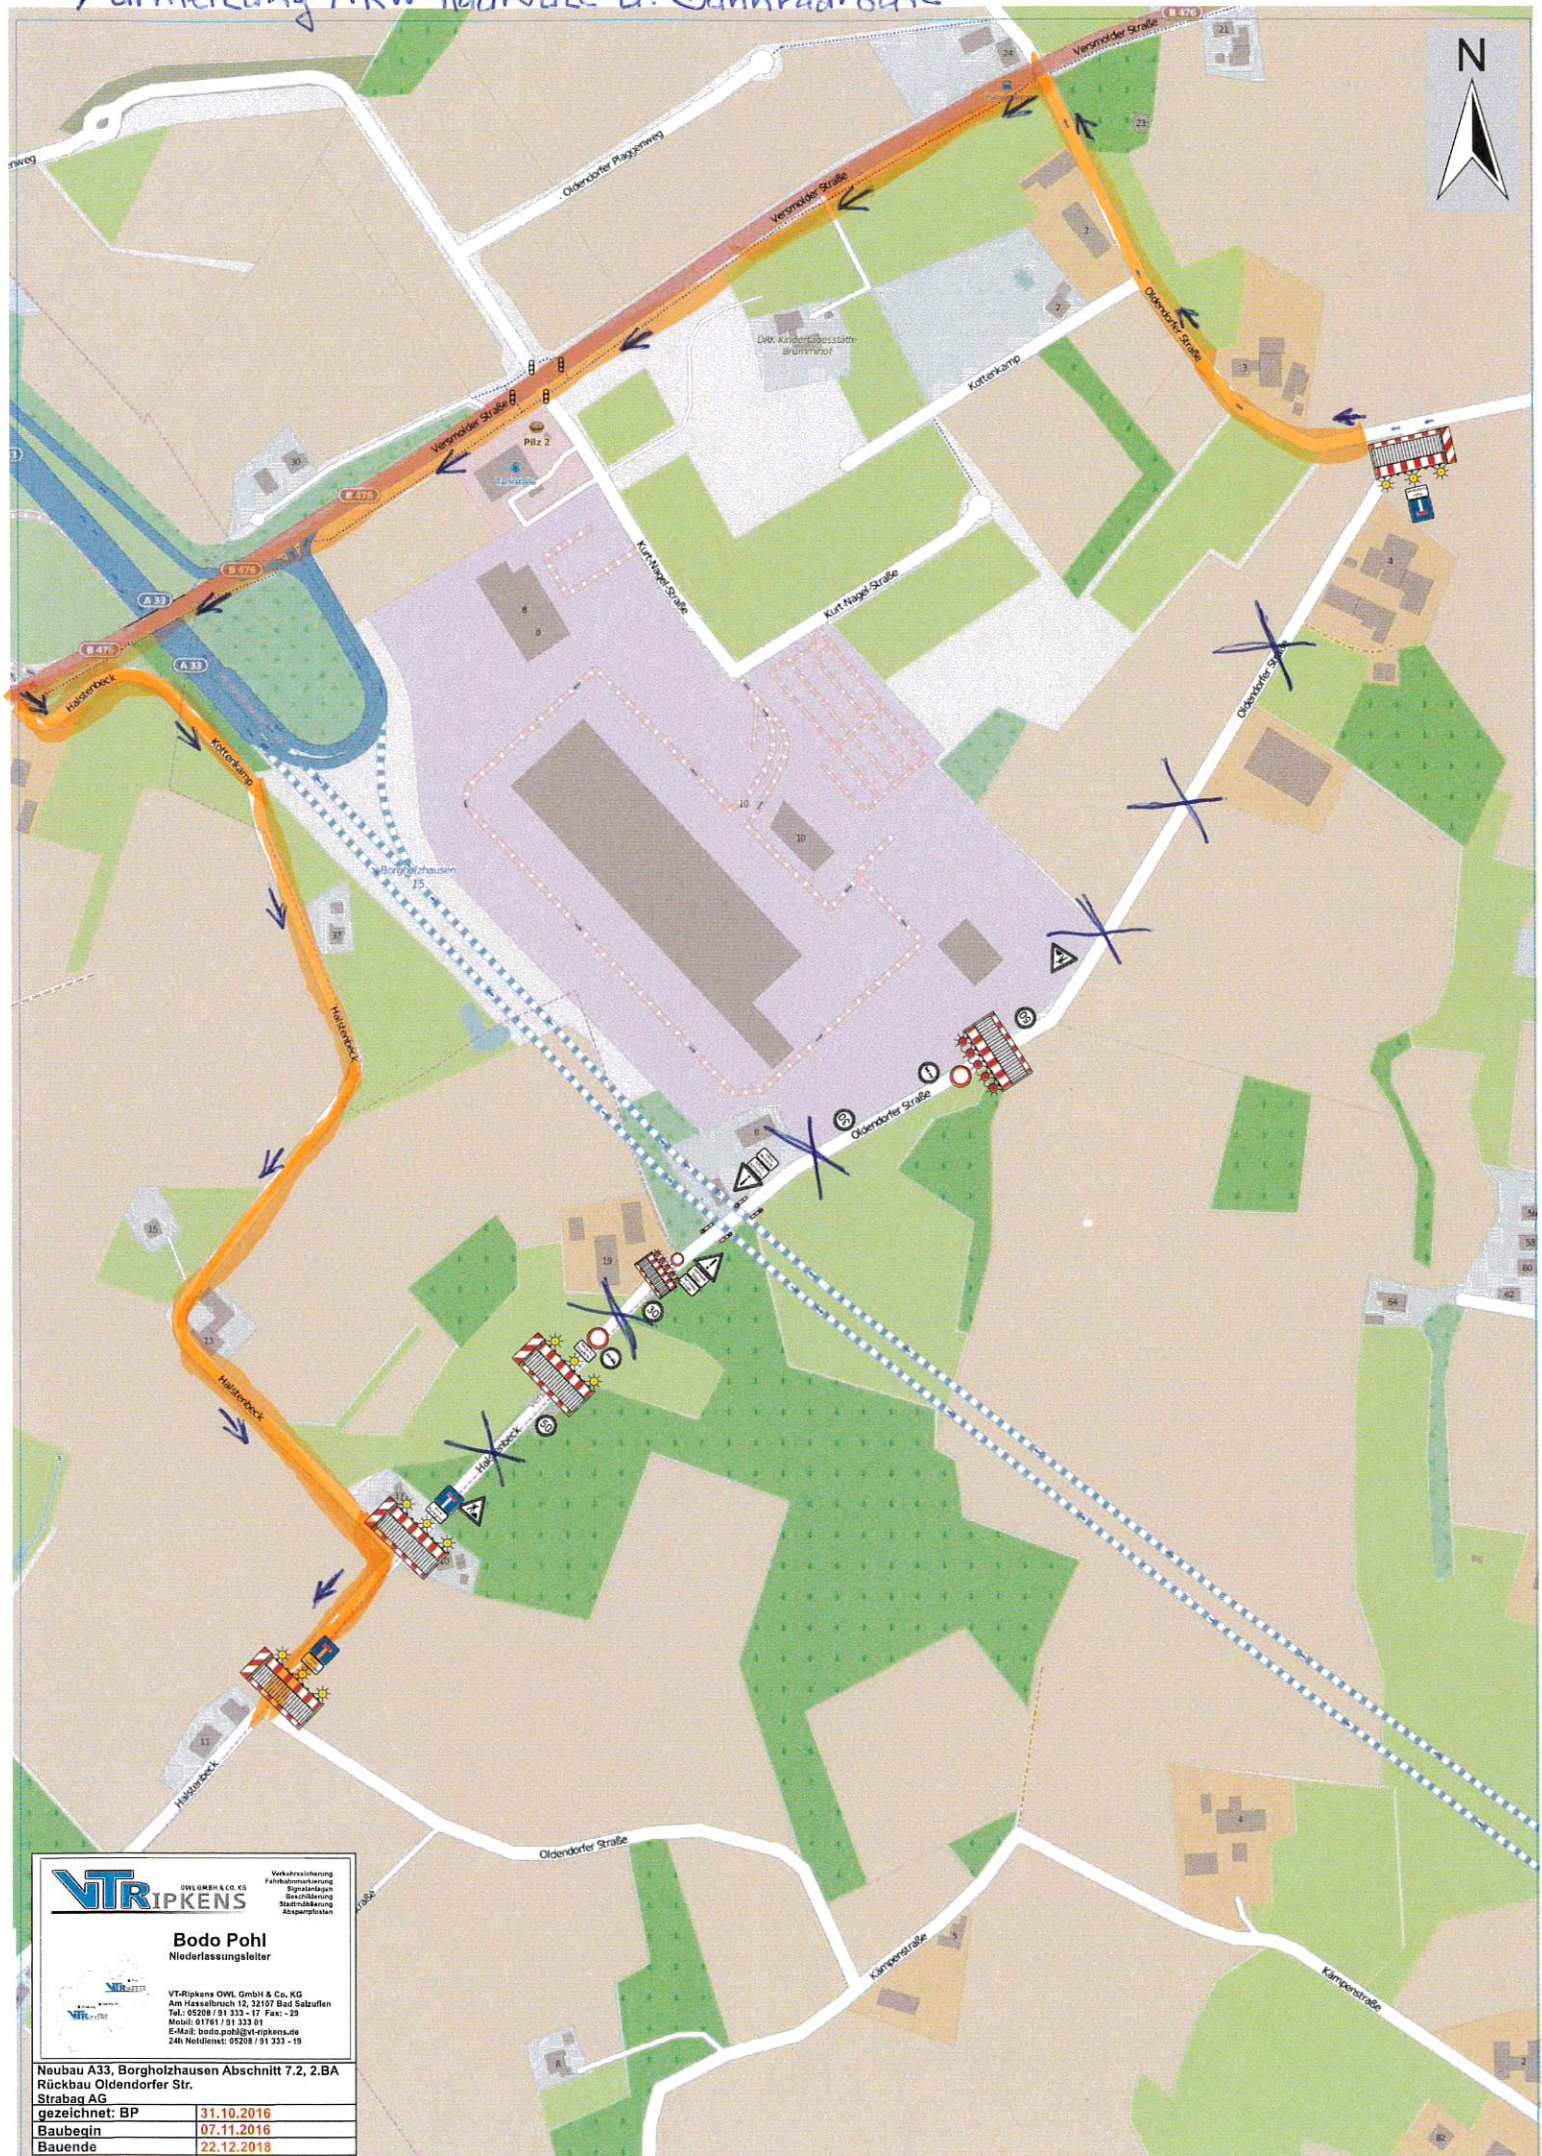

VTRIPKENS
 OWL GMBH & CO. KG
 Verkehrsplanung
 Fahrbahnplanung
 Signalplanung
 Straßenschilderung
 Statikplanung
 Abwässerplan

Bodo Pohl
 Niederlassungsleiter

VT-Ripkens OWL GmbH & Co. KG
 Am Hesselbusch 12, 32107 Bad Salzbrunn
 Tel.: 05208 / 91 333 - 17 Fax: - 29
 Mobil: 0178 / 91 333 91
 E-Mail: bodo.pohl@vtr-ripkens.de
 24h Notdienst: 05208 / 91 333 - 19

Neubau A33, Borgholzhausen Abschnitt 7.2, 2.BA Rückbau Oldendorfer Str.
 Strabaq AG

gezeichnet: BP	31.10.2016
Baubeginn	07.11.2016
Bauende	22.12.2018